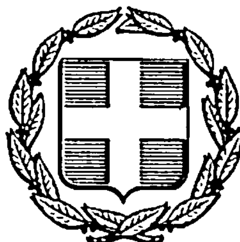


ΕΦΗΜΕΡΙΣ ΤΗΣ ΚΥΒΕΡΝΗΣΕΩΣ
ΤΗΣ ΕΛΛΗΝΙΚΗΣ ΔΗΜΟΚΡΑΤΙΑΣ

ΑΘΗΝΑ 7 ΝΟΕΜΒΡΙΟΥ 1985 | ΤΕΥΧΟΣ ΤΕΤΑΡΤΟ | ΑΡΙΘΜΟΣ ΦΥΛΛΟΥ 591

ΠΕΡΙΕΧΟΜΕΝΑ

ΠΟΛΕΟΔΟΜΙΑ

ΑΠΟΦΑΣΕΙΣ

ΠΟΛΕΟΔΟΜΙΑ

ΑΠΟΦΑΣΕΙΣ

Αρ.θ. 9.490 (1)

Τροποποιήσεις στο εγκεκριμένο σχέδιο Αλιβερίου στις υφιστάμενες διόδους: α) από Πάλλη-Κατσίκα, β) από Αμυλίδη - Νόβα, γ) από Λεβέντη Μπαλαμπάνη.

Ο ΝΟΜΑΡΧΗΣ ΕΥΒΟΙΑΣ

Έχοντας υπόψη:

1. Τις διατάξεις του Ν.Δ/τος περί σχεδίων πόλεων κ.λ.π. της 17ης Ιουλίου 1923, όπως μεταγενέστερα τροποποιήθηκαν και συμπληρώθηκαν.

2. Τις διατάξεις του Α.Ν. 314/68 «περί παροχής στον Υπουργό Β. Ελλάδας και τους Νομάρχες αρμοδιότητας επί θεμάτων εγκρίσεως επεκτάσεως ή τροποποιήσεως σχεδίων πόλεων, κωμών κ.λ.π.», όπως τροποποιήθηκαν με το 1018/1971 Ν. Δ/γμα.

3. Το από 17.10.1953 Δ/γμα Ρυμοτομίας Σχεδίου πόλεως Αλιβερίου.

4. Την 101/84 απόφαση Κοινοτικού Συμβουλίου Αλιβερίου.

5. Την 9000/ΕΠΑ 2653/31.7.85 εισήγηση του Τ.Π. και Π.Ε. προς το ΣΧΟΠ, Ν. Ευβοίας.

6. Τη γνωμοδότηση με αριθ. 3 του 43ου πρακτικού της από 31.7.85 συνεδρίασης του Σ.Χ.Ο.Π., Ν. Ευβοίας, αποφασίζουμε:

Εγκρίνουμε τις παρακάτω τροποποιήσεις σχεδίου πόλεως Αλιβερίου που αφορούν την διατήρηση των υφισταμένων διόδων.

α) Από Πάλλη - Κατσίκα

β) Από Αμυλίδη - Νόβα

γ) Από Ευαγγ. Λεβέντη μέχρι Ανθής Μπαλαμπάνη, όπως φαίνεται στα υπό κλίμακες 1 : 500, 1 : 200 και 1 : 500 αντίστοιχα τοπογραφικά διαγράμματα που συντάχθηκαν από το Μηχανικό Δημ. Αποστόλου και θεωρήθηκαν από την Προϊσταμένη του Τ.Π. και Π.Ε., Ν. Ευβοίας.

Χαλκίδα, 3 Σεπτεμβρίου 1985

Ο Νομάρχης
ΕΥΤΥΧΗΣ ΚΟΝΤΟΜΑΡΗΣ

ΤΟΠΟΓΡΑΦΙΚΟ ΔΙΑΓΡΑΜΜΑ
ΟΙΚΟΔΟΜΙΚΟΥ ΤΕΤΡΑΓΩΝΟΥ
ΣΤΟ ΚΑΡΑΒΟ ΑΛΙΒΕΡΙΟΥ
ΚΛΙΜ/Ν 1:200

Συνοδεύει την 9450/
α. Νομάρχη Ευβοίας
ΕΘΕΩΡΗΘΗ
Χαλκίδα 27-5-85
Η προϊσταμένη ΤΠΣΠΕ

ΥΠΟΜΝΗΜΑ

Η τροποποίηση αφορά την υπό στοιχεία Β.Ξ.Π.Ο.Μ.Κ.Ι.Ε.Β. δίοδο

ΥΠΟΜΝΗΜΑ

Α Οικόπεδο ① υπό στοιχεία (α.β.γ.δ.α) Νικολάου Νόβα

Β Οικόπεδο ② υπό στοιχεία (α.δ.π.ρ.α) ιδιοκτησίας Κωνσταντίνου Λαδουρά


Γ Οικόπεδο ③ υπό στοιχεία (φ.υ.τ.ρ.φ) ιδιοκτησίας Βασιλικής συζύγου Ιωάννου Λεβεντή το γένος Σκρεπετού


Δ Οικόπεδο ④ υπό στοιχεία (ο.μ.λ.ν.ξ.ο) ιδιοκτησίας Γοτζορίου Μπάλτα

Ε Οικόπεδο ⑤ υπό στοιχεία (μ.λ.ο.κ.μ) ιδιοκτησίας Ιωάννου Τζώνη

ΣΤ Οικόπεδο ⑥ υπό στοιχεία (ε.ξ.η.σ.τ.ε) ιδιοκτησίας Σοφίας - Κυριακού

Αλιβέρι Μάιος 1985
Ο Μηχανικός

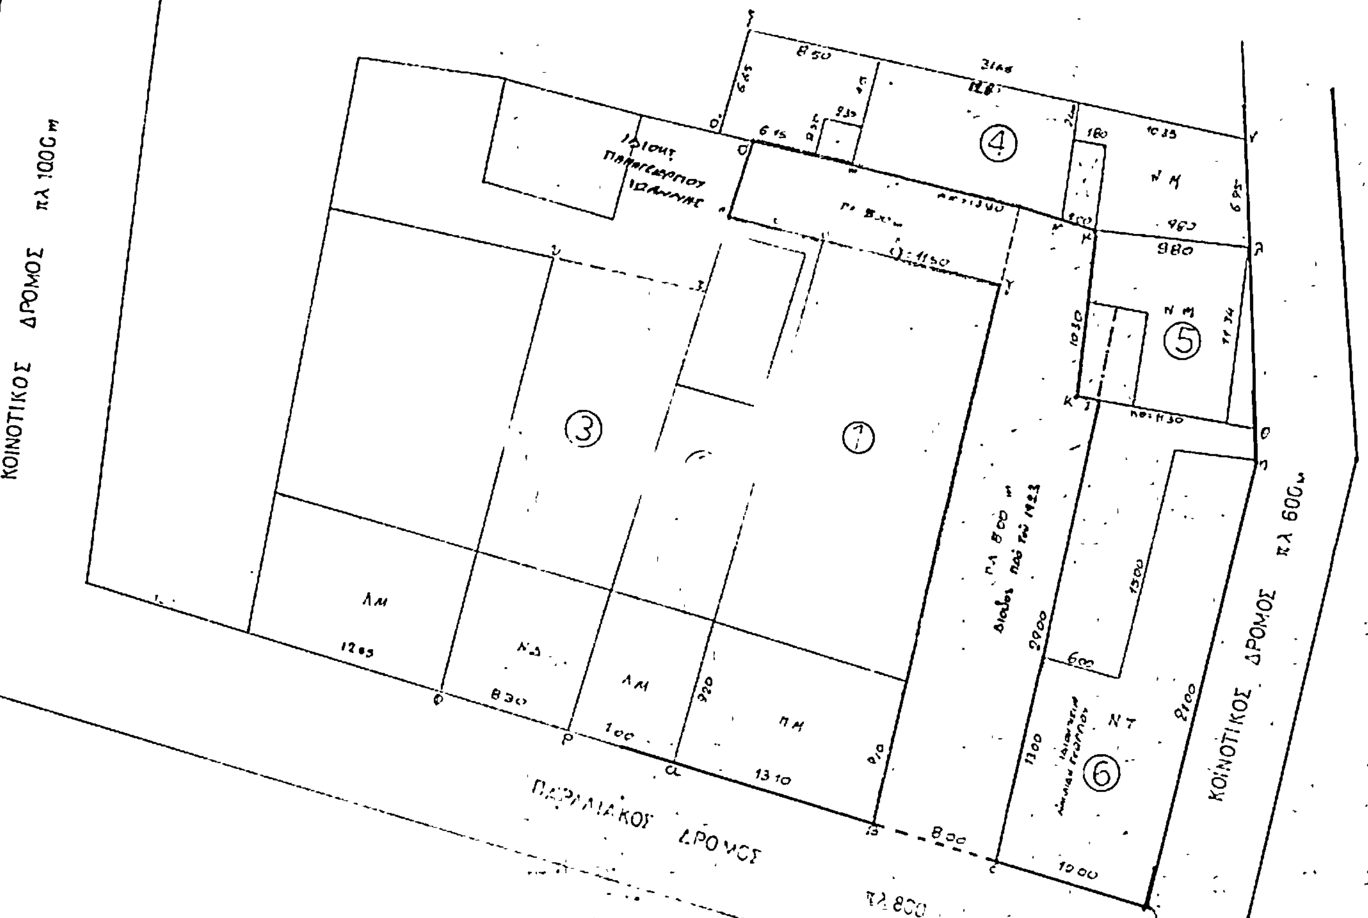

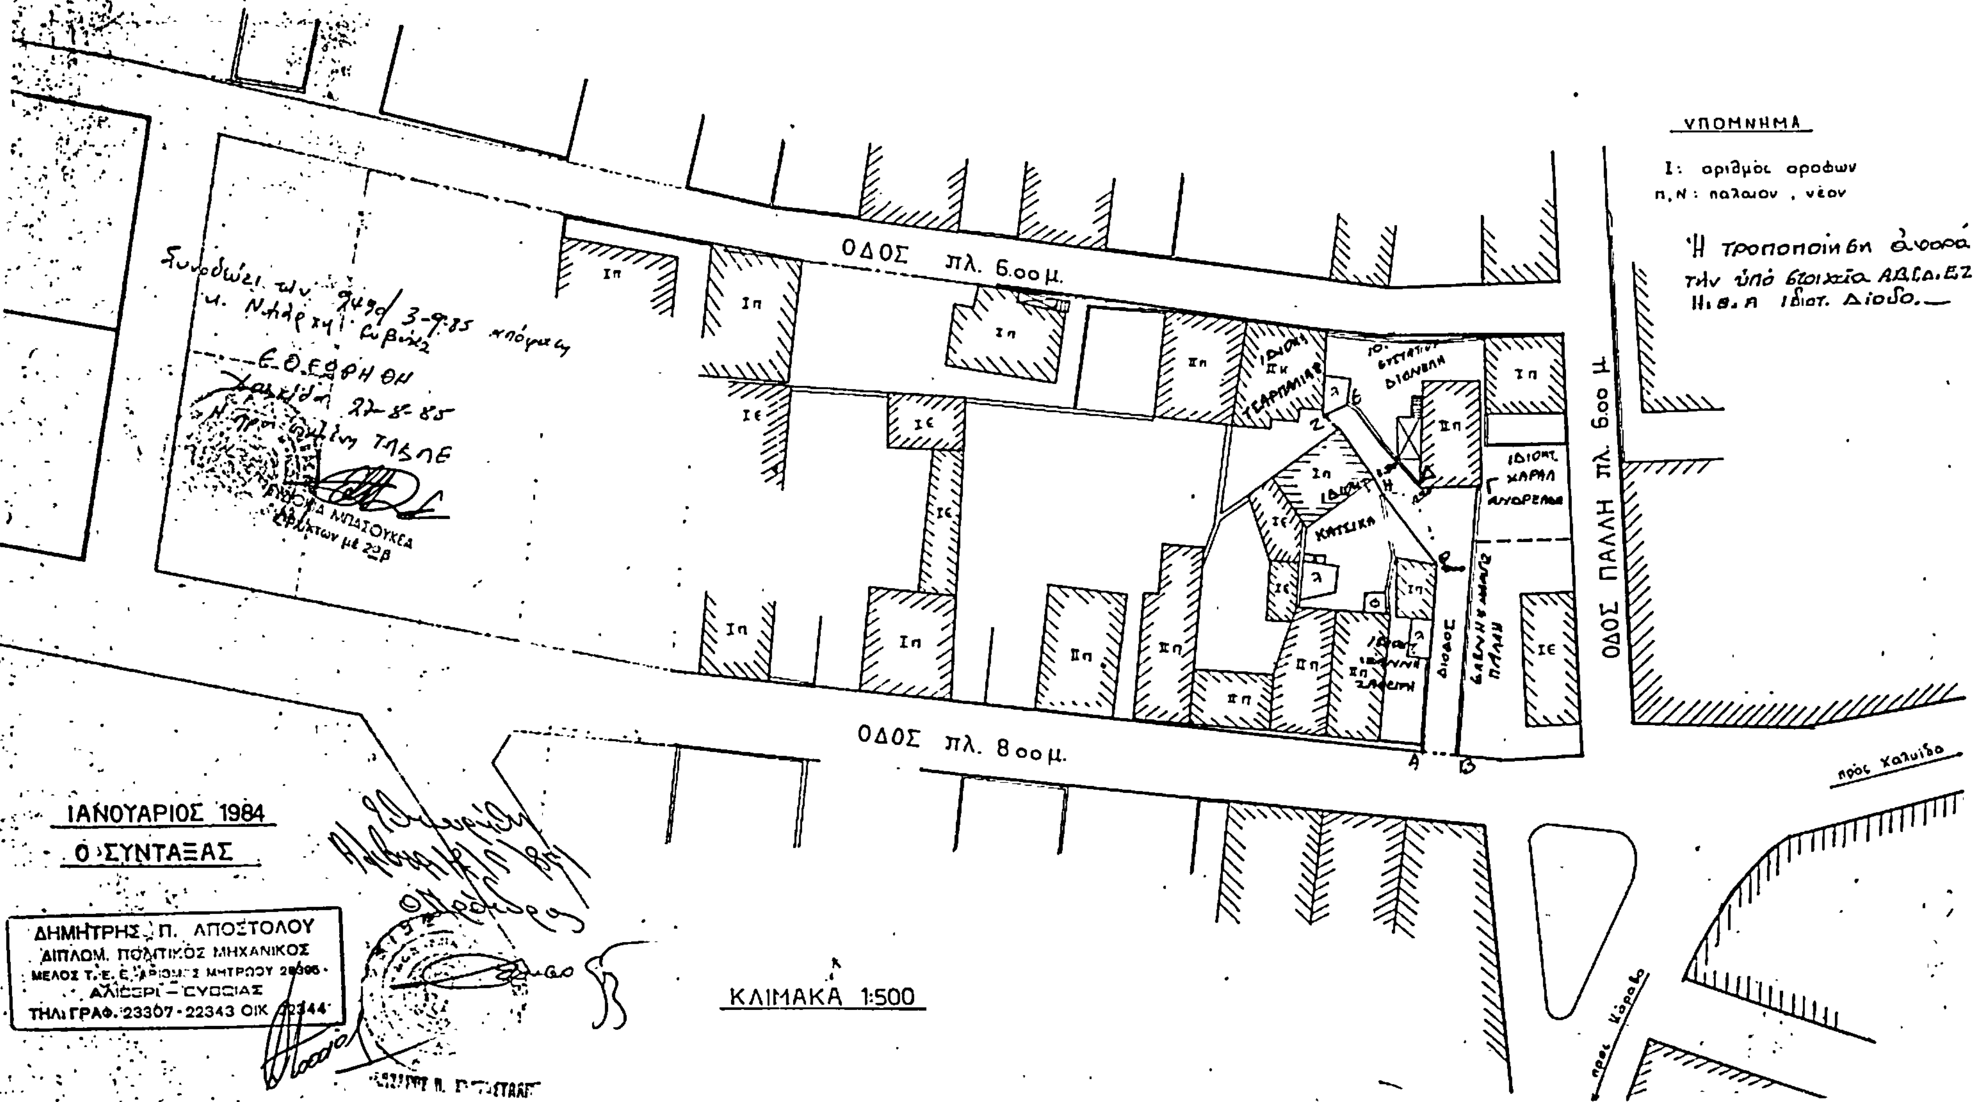
ΑΠΟΤΥΠΩΣΗ Ο.Τ.
ΣΧΕΔΙΟΥ ΠΟΛΕΩΣ ΑΛΙΒΕΡΙΟΥ
ΥΠΟΜΝΗΜΑ
Ι: αριθμός ορόφων
π, Ν: παλαιον , νέον
Ἡ τροποποίηση αφορά την ὑπό στοιχεία Α,Β,Γ,Δ,Ε,Ζ Η,Θ,Α ιδιωτ. δίοδο.
ΟΔΟΣ πλ. 6.00 μ.
ΟΔΟΣ πλ. 8.00 μ.
ΟΔΟΣ ΠΑΛΛΗ πλ. 6.00 μ.
ΔΙΟΔΟΣ
ΚΑΤΣΙΚΑ
ΓΚΑΡΠΑΛΙΑΣ
ΙΔΙΟΚΤ. ΧΑΡΑΛ. ΑΝΔΡΕΑΔΑ
ΣΑΒΒΑ ΠΑΛΛΗ
ΙΩΑΝΝΗ ΖΑΦΕΙΡΗ
προς Χαλκίδα
προς Κάραβο
ΙΑΝΟΥΑΡΙΟΣ 1984
Ο ΣΥΝΤΑΞΑΣ
ΔΗΜΗΤΡΗΣ Π. ΑΠΟΣΤΟΛΟΥ
ΔΙΠΛΩΜ. ΠΟΛΙΤΙΚΟΣ ΜΗΧΑΝΙΚΟΣ
ΑΛΙΒΕΡΙ - ΕΥΒΟΙΑΣ
ΤΗΛ. ΓΡΑΦ. 23307 - 22343 ΟΙΚ. 22344
ΚΛΙΜΑΚΑ 1:500

ΤΟΠΟΓΡΑΦΙΚΟ ΔΙΑΓΡΑΜΜΑ
Ο.Τ ΣΧΕΔΙΟΥ ΠΟΛΕΩΣ
ΑΛΙΒΕΡΙΟΥ
ΚΛ 1:500

ΥΠΟΜΝΗΜΑ


Ι.Ν ΜΟΝΟΡΟΦΟ ΝΕΟ
Ⅱ.Ν ΔΙΩΡΟΦΟ ΝΕΟ
Ι.Π ΜΟΝΟΡΟΦΟ ΠΑΛΑΙΟ
Ⅱ.Π ΔΙΟΡΟΦΟ ΠΑΛΑΙΟ

ΥΠΟΜΝΗΜΑ

ΟΡΙΣΜΟΣ ΟΙΚΟΔ. ΓΡΑΜΜΗΣ

Η οικοδομική γραμμή Α'Δ' ορίζεται από τα σταθερά σημεία Δ'ΚΑ' όπου Α'Α'=0.60m & ΔΔ'=1.20m


Η τροποποίηση αφορά τον υπό τα στοιχεία Α.Β.Γ.Δ.Α. δίεζο.—

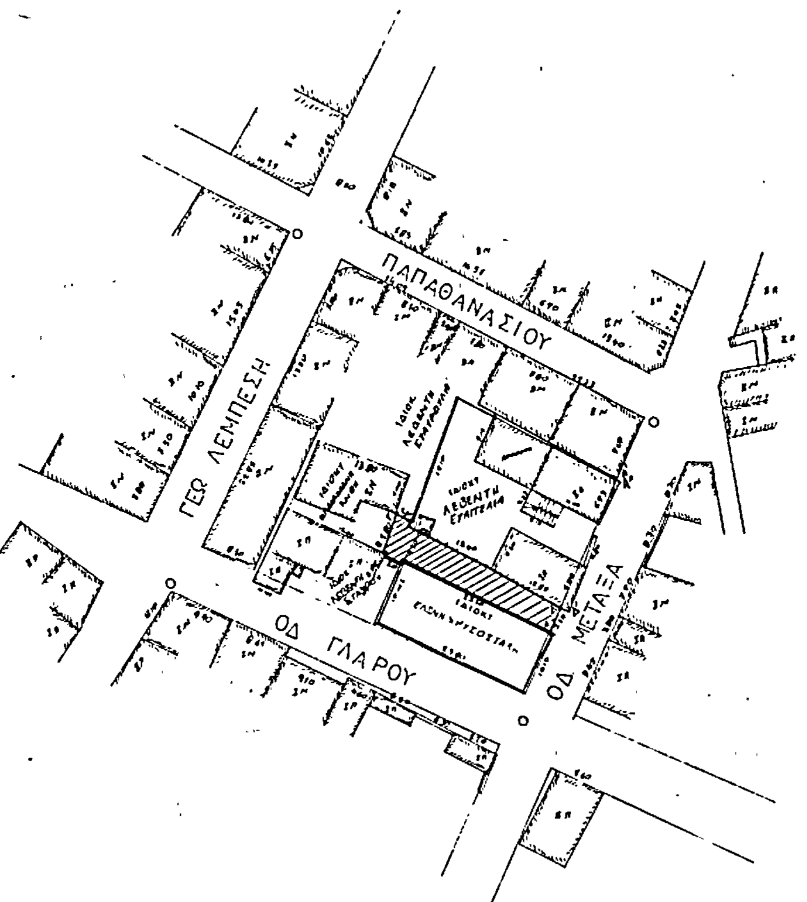

Συνοδεύει την 9490/5-9-85 απόφαση κ. Νομάρχη Εύβοιας

ΕΘΕΩΡΗΘΗ
Χαλκίδα 27-8-85
Η προϊσταμένη ΤΠΣΔΕ

ΑΛΙΒΕΡΙ ΜΑΡΤΙΟΣ 1984
Ο ΜΗΧΑΝΙΚΟΣ

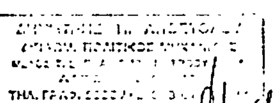

Αριθ. 3229 (2)

'Εγκριση ρυμοτομικού σχεδίου Δαφνώνος Ν. Ξάνθης (κύρωση του ρυμοτομικού σχεδίου της διανομής του 1982 του Υπουργείου Γεωργίας για τον εν λόγω οικισμό).

Ο ΝΟΜΑΡΧΗΣ ΞΑΝΘΗΣ

'Εχοντας υπόψη:

1. Τις διατάξεις: α) Του από 17.7.1923 Ν.Δ. «περί σχεδίων πόλεων, κωμών και συνοικισμών του Κράτους και ανεγέρσεως αυτών». β) Του Β.Δ. 712/70, όπως τροποποιήθηκε με τα 677/71 και 198/1972 Β.Δ. γ) Του Ν. 3200/55 «περί διοικητικής αποκεντρώσεως», όπως έχει συμπληρωθεί και τροποποιηθεί μεταγενέστερα, δ) Του άρθρου 38 του Ν. 1337/83, ε) Του από 2.4.85 Π.Δ/τος ΦΕΚ 225 Δ/14.5.85 «περί μεταβίβασης στους Νομάρχες αρμοδιοτήτων για την έγκριση και τροποποίηση ρυμοτομικών σχεδίων καθώς και όρων και περιορισμών δόμησης αγροτικών οικισμών».

2. Την υπ' αριθμό 20/85 απόφαση του κοινοτικού συμβουλίου υπέρ της έγκρισης του ρυμοτομικού σχεδίου και το γεγονός ότι δεν υπεβλήθη καμμία ένσταση κατά της απόφασης αυτής (βεβαίωση της κοινότητας 710/16.8.85).

3. Την με αριθμό 15/85 γνωμοδότηση του Συμβουλίου ΧΟΠ της Νομαρχίας μας, αποφασίζουμε :

Εγκρίνουμε το ρυμοτομικό σχέδιο Δαφνώνα κυρώνοντας έτσι το ρυμοτομικό διάγραμμα της διανομής του 1982 του Υπουργείου Γεωργίας και καθορίζουμε σαν όρους δόμησης τους γενικούς που ισχύουν για τους αγροτικούς οικισμούς δηλ. σύστημα : πτερύγων, ποσοστό κάλυψης : 50 %, Συντελεστής δόμησης : 0,80.

Ο Νομαρχών Διευθυντής

ΕΥΘ. ΒΕΛΩΝΙΑΣ

ΥΠΟΥΡΓΕΙΟΝ ΓΕΩΡΓΙΑΣ


ΣΥΝΟΙΚΙΣΜΟΣ ΔΑΦΝΩΝ ΞΑΝΘΗΣ


ΣΥΜΠΛΗΡΩΜΑΤΙΚΗ ΔΙΑΝΟΜΗ 1982


100

60

ΕΓΚΡΙΝΕΤΑΙ

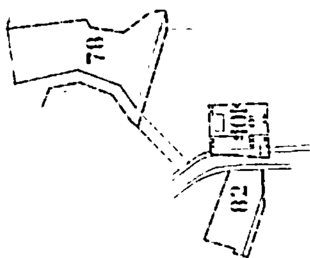

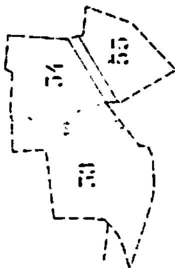

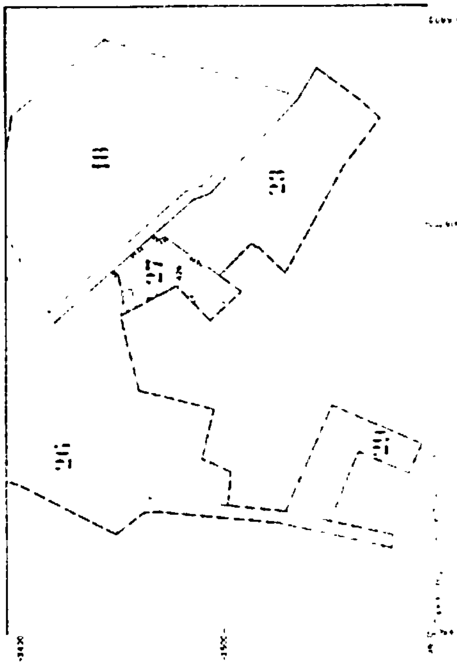

Αριθ. ΤΠ. οικ. 3745 (3)

Καθορισμός χρήσης γης σε οικόπεδο, στην Κοινότητα Πενταλόφου, Ν. Κοζάνης.

Ο ΝΟΜΑΡΧΗΣ ΚΟΖΑΝΗΣ

'Εχοντας υπόψη :

1. Το Ν. 1512/85 αρθρ. 3 παρ. 1 αυτού.

2. Το Ν. 1337/1983 για τις επεκτάσεις σχεδίων κ.λ.π.

3. Την από 28.8.1985 εισήγηση του Πολ. Μηχ/κού της Πολεοδομίας Κοζάνης Μιχ. Βλιώρα για το υπόψη θέμα.

4. Τα σχετικά έγγραφα διαγράμματα κ.λ.π. που αναφέρονται στην πιο πάνω εισήγηση, αποφασίζουμε :


Καθορίζουμε, σαν χρήση γης στο οικόπεδο έκτασης 1350 τετρ. μέτρων απέναντι από την εκκλησία Αγ. Αχιλείου στον Πεντάλοφο Κοζάνης, όπως εμφανίζεται στο διάγραμμα που συνοδεύει την απόφαση αυτή και αποτελεί αναπόσπαστο τμήμα της.

Χρήση για τηλεπικοινωνιακές εγκαταστάσεις (κτίρια, εγκ/ση μηχ/των κ.λ.π.).

Κοζάνη, 28 Αυγούστου 1985

Ο Νομάρχης

ΘΕΟΔΩΡΟΣ ΧΑΛΑΤΣΗΣ

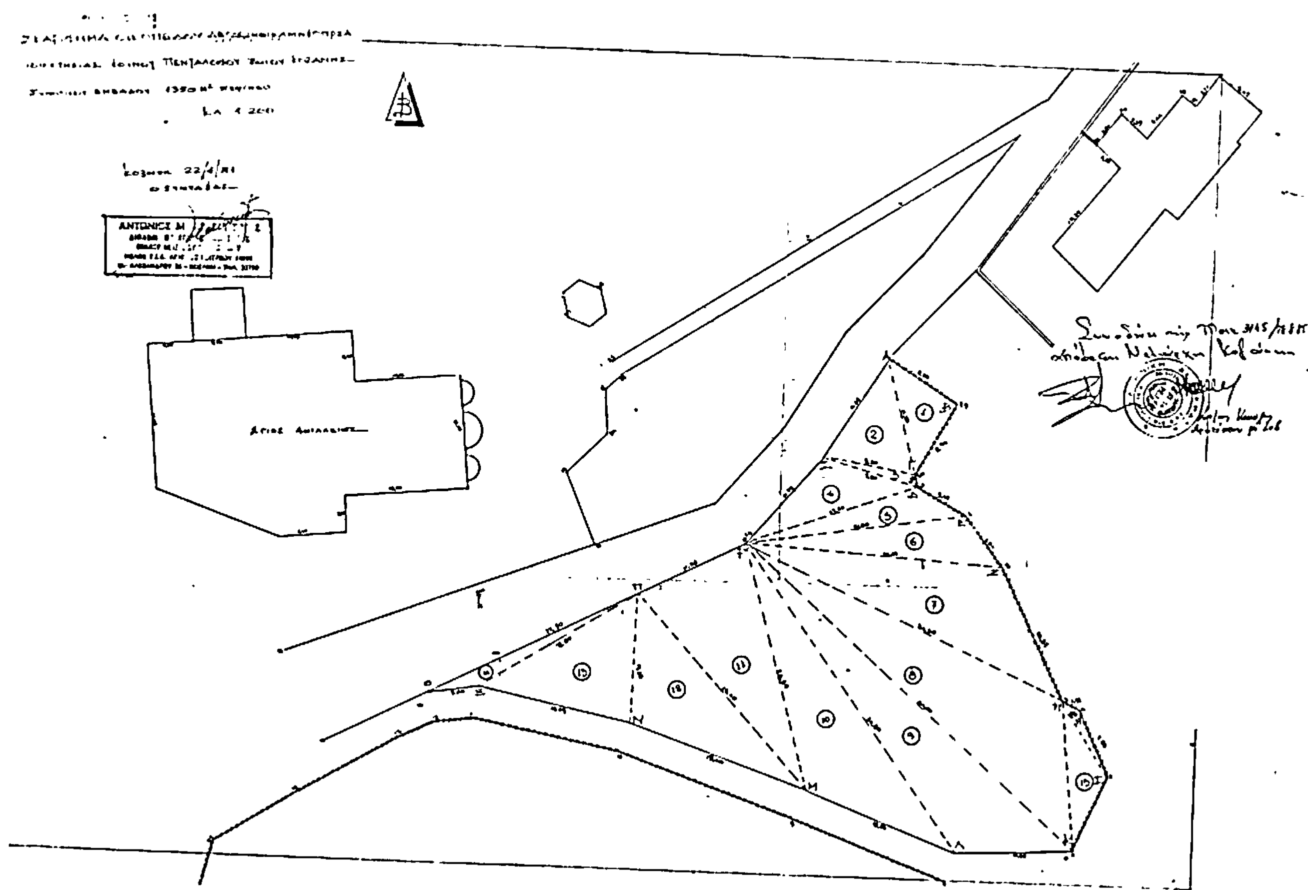

ΑΠΟ ΤΟ ΕΘΝΙΚΟ ΤΥΠΟΓΡΑΦΕΙΟ